
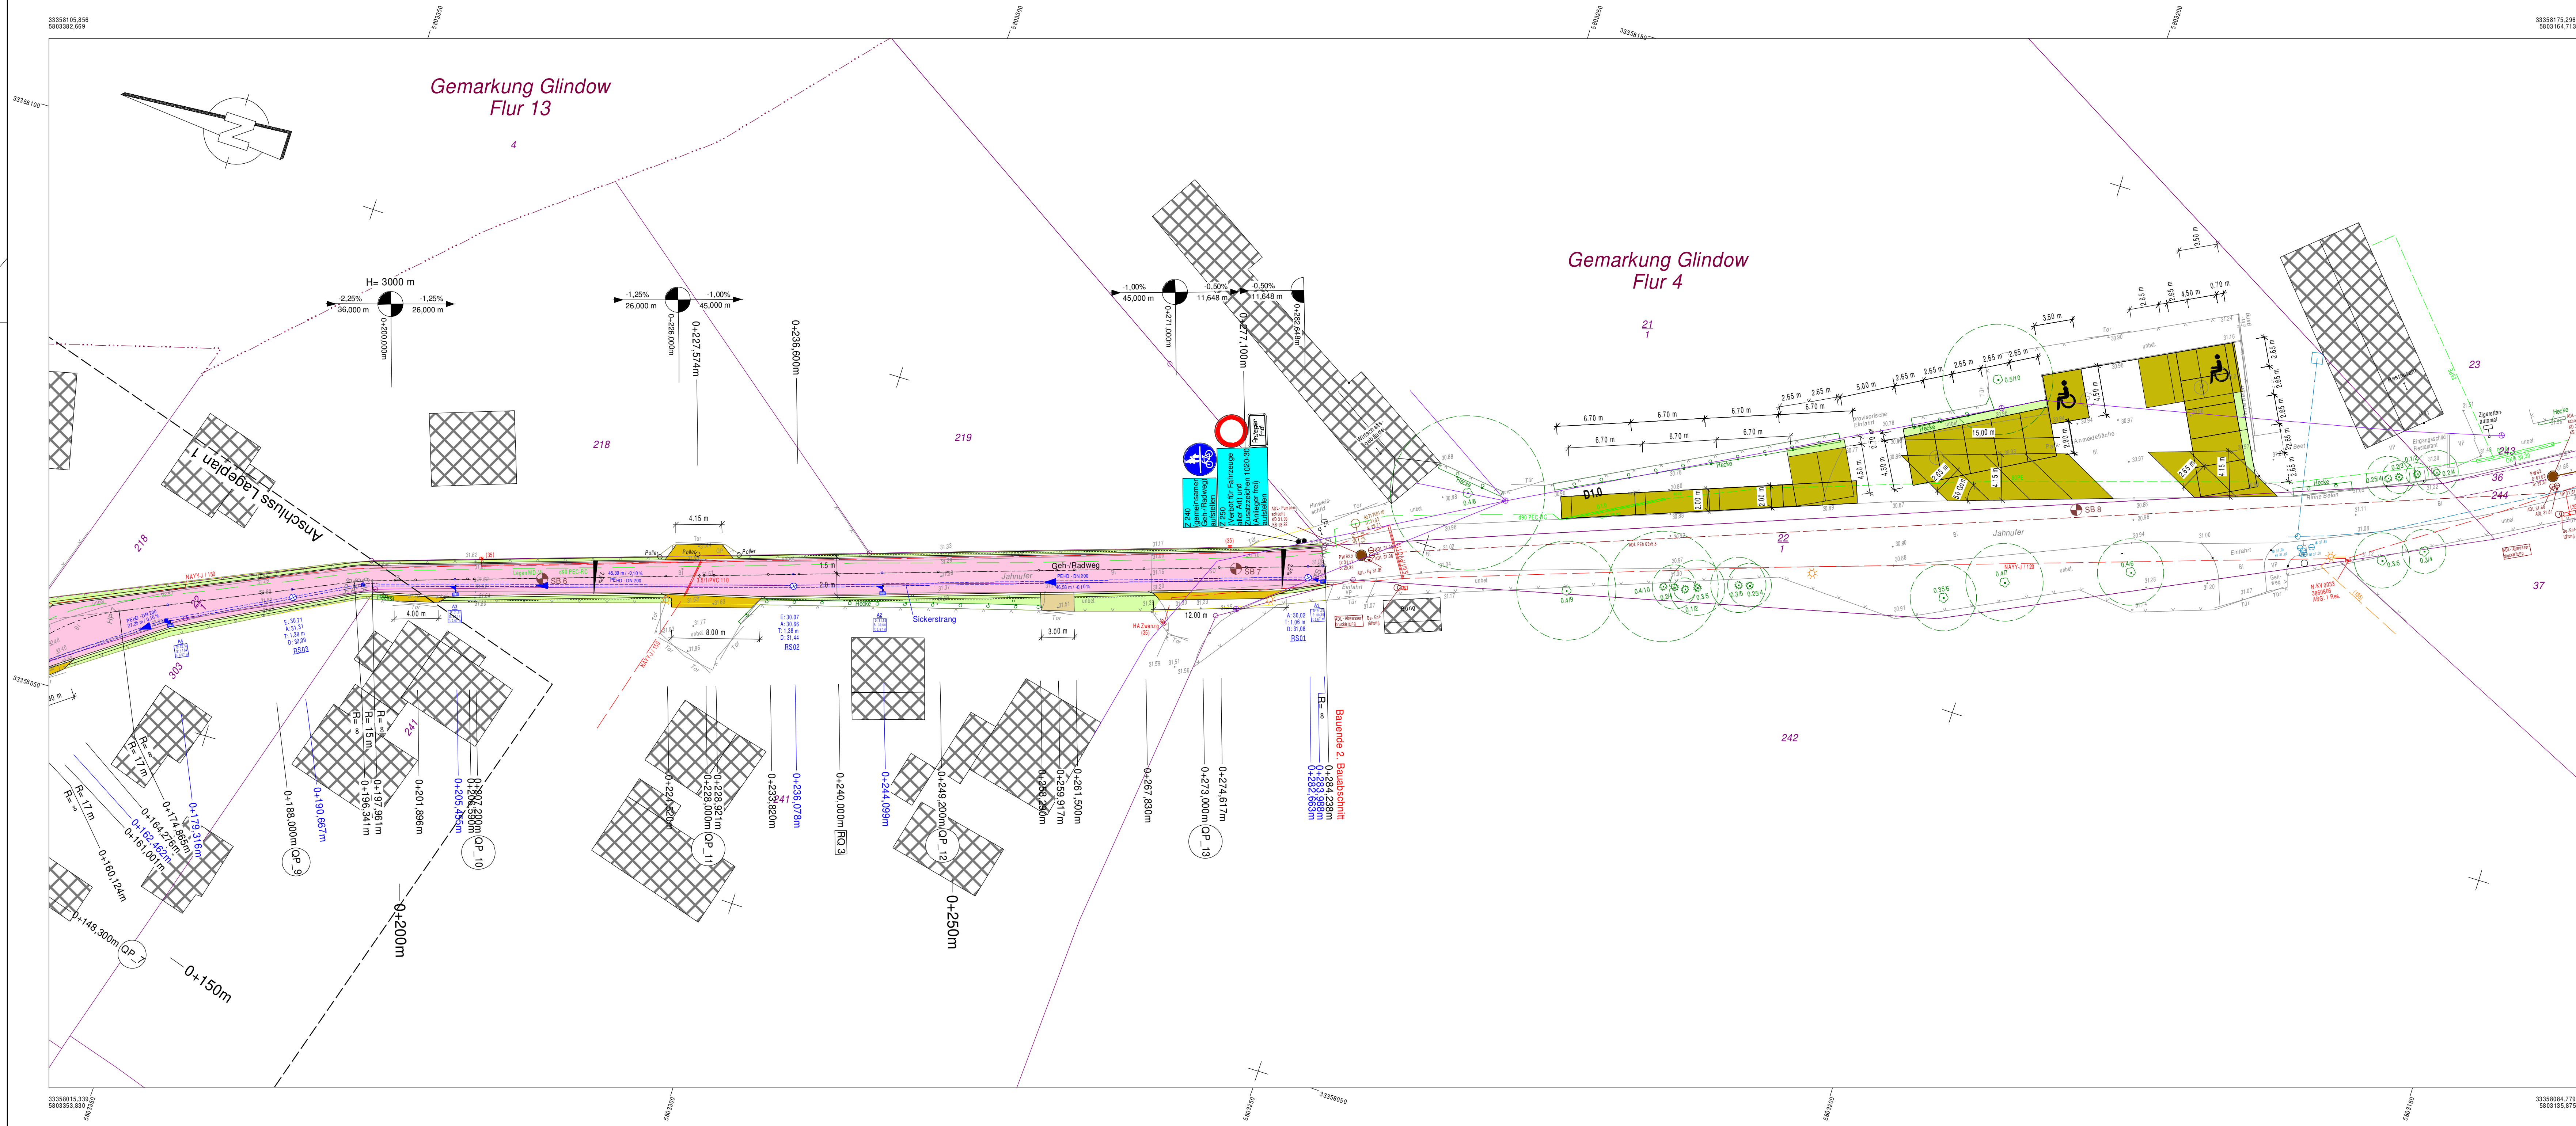


 

Zeichenerklärung			
	Angleichung		Baumfällungen
	Gehweg - Betonsteinpflaster		Baumschutz
	Geh-/Radweg - Betonsteinpflaster		vorhandenes Verkehrsschild (Z241-30) entfernen
	Radweg - Asphaltbeton		vorhandenes Verkehrsschild (Z240) wieder aufstellen
	Geh-/Radweg - Asphaltbeton		
	Bankett - 20 cm Schotterrasen		10 Verkehrsschilder und 1 Zusatzschild liefern und aufstellen
	Grünfläche - Oberboden mit Rasenansaat		
		vorhandene Medien	
	vorh. Glindower See / Kanal / Graben		1 kV-Kabel
	gepl. Geländer		Straßenbeleuchtungskabel
	gepl. Sperrpfosten		Gasleitung
	gepl. Palisaden		Regenwasserleitung
	Brechpunkt		Abwasserdruckleitung
	Hochpunkt		Schmutzwasserleitung
	Tiefpunkt		Trinkwasserleitung
	Querneigungsanzeiger		Telekomkabel

Alle Maße und Höhen sind auf der Baustelle nachzuprüfen!

4				
3				
2				
1				
Nr.	Art der Änderung	Datum	Name	Unterschrift

Vermessung:
ObV Dipl.-Ing. Thomas Stein
Kemnitzter Straße 18, 14542 Werder (Havel)
Tel.: 03327/55361; Fax: 03327/56614; E-Mail: info@vermessung-stein.de

gemessen : 02.2019
Lagesystem : ETRS 89
Höhensystem : DHHN2016

Haßmann & Kaula
Beratung-Planung-Bauleitung
Arthur-Scheunert-Allee 2 Haus 1, 14558 Nuthetal OT Rehbrücke, T: 033200/5012-0, E: info@hassmann-kaula.de

bearbeitet :	Datum	Zeichen
gezeichnet :	05.08.2024	Kaula
geprüft :	05.08.2024	Budnick
		gez. Kaula

Stadt Werder (Havel)
Fachbereich 4, Tiefbau
Eisenbahnstraße 13/14, 14542 Werder (Havel)

Ausführungsplanung
Stadt Werder (Havel) OT Glindow
Neubau Rad-/Gehweg am Jahnufer
2. BA - Schwarzer Weg bis Jahnufer(Strandbad)

Unterlage : 5
Blatt-Nr. : 2
Reg.-Nr.: 062019-004
Maße : 420 mm x 1160 mm

Lageplan 2
Maßstab : 1 : 250

Freigabevermerk :

Datum	Name	Unterschrift

Werder (Havel),

Werder (Havel),

420 mm x 1160 mm