


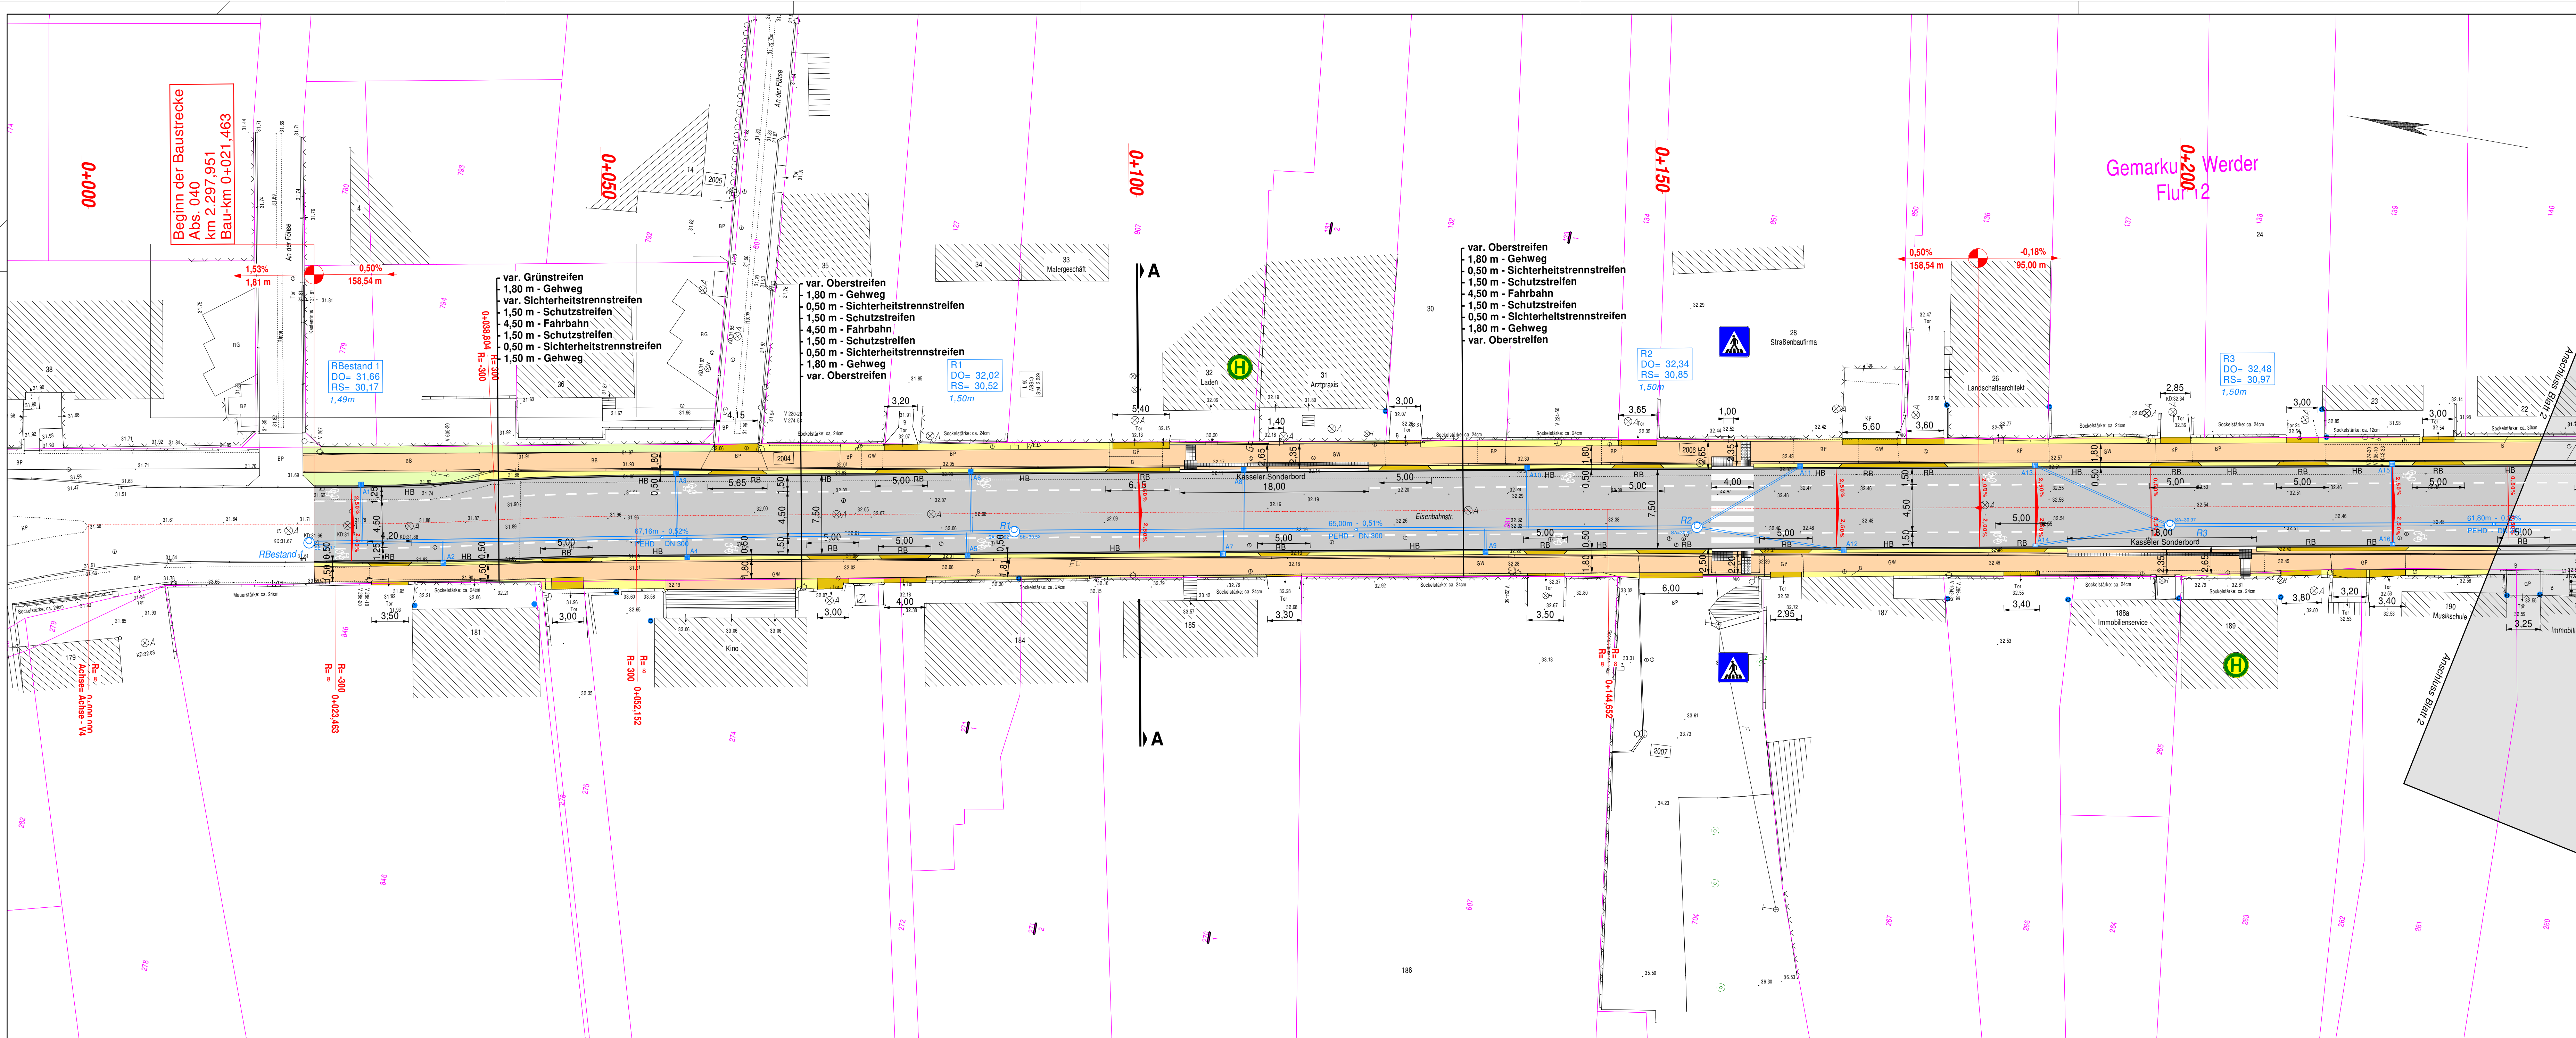

LEGENDE:

Zufahrt mit Nummer

Neigungsbrechpunkt mit Angabe von Gefälle (-) und Steigung (+) in Prozent, Länge der Gefälle- (Steigung) Strecke und Halbmesser

Tiefpunkt der Gefälle

Hochpunkt der Gefälle

Querneigung Fahrbahn

geplanter Regenwasserkanal

geplanter Ablauf

1 2

Höhensystem: DHNN 92

Lagesystem: ETRS 89

I.B.S. Ingenieurbüro für Siedlungswasserwirtschaft und Straßenbau

Grill, Krause, Krüger, Malin Partnerschaftsgesellschaft Beratende Ingenieure

Brücker Str. 55c, 14547 Beetz, Tel.: 033204/324-0, Fax: -21 E-Mail: info@IBS-Beetz.de

bearbeitet	09.2023	Scheib
gezeichnet	09.2023	Scheib
geprüft		

LS Landesbetrieb Straßenwesen

Dezernat Planung West

Steinstraße 104 - 106

14480 Potsdam

bearbeitet	Datum	Name	Unterschrift
gezeichnet			
geprüft			

Ausf.-Nr.:

Nr.	Art der Änderung	Datum	Zeichen

LAND BRANDENBURG

Straße: L 90

Abschn.-Nr.: Abs. 040

Station: km 2.298 bis 1.875

Baulänge: 0,042 km

Unterlage / Blatt-Nr.: 5 / 1

Lageplan

Maßstab: 1 : 250

VORENTWURF

L90 - Ortsdurchfahrt Werder - 1. BA, 2. TA

Bau-km 0+021,463 bis 0+443,785

aufgestellt: