


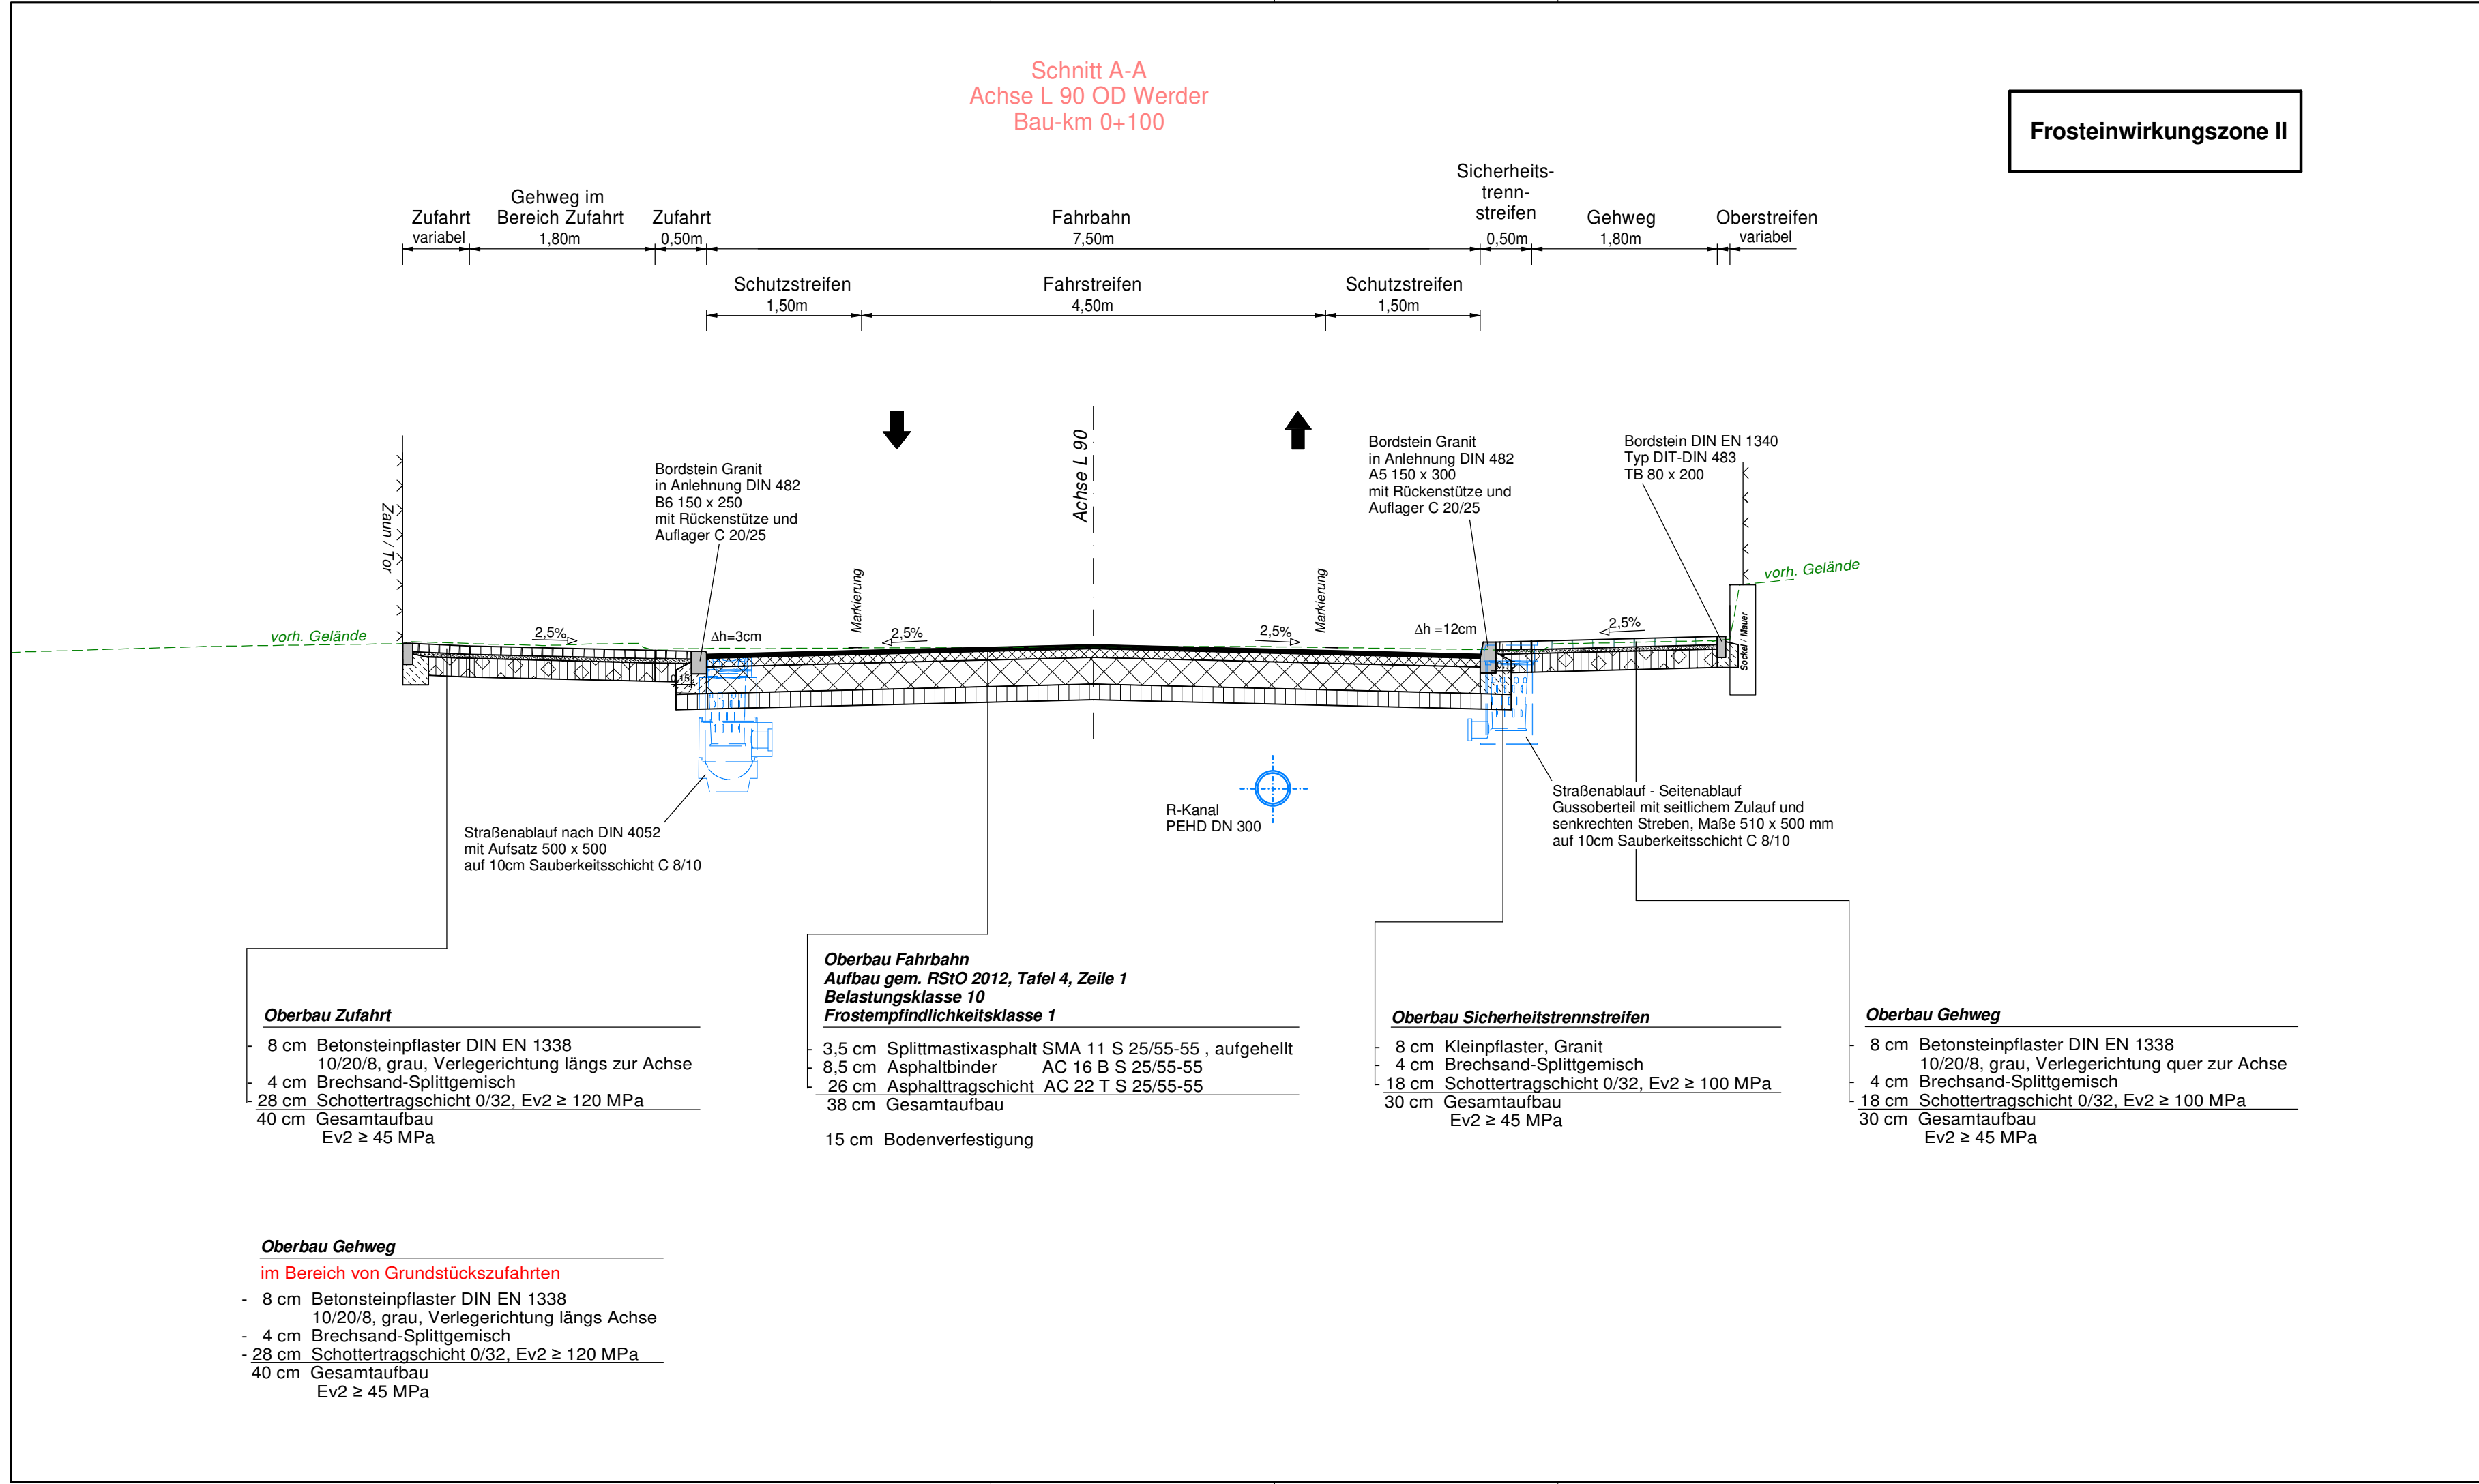

Höhensystem: DHHN 92

Lagesystem: ETRS 89

I.B.S. Ingenieurbüro für Siedlungswasserwirtschaft und Straßenbau Gröll, Krause, Krüger, Mallon Partnerschaftsgesellschaft Beratende Ingenieure Brücker Str. 55c, 14547 Beelitz, Tel.:(033204)324-0, Fax.:-21 E - Mail: Info@IBS-Beelitz.de	bearbeitet	Datum	Zeichen
	gezeichnet	08/2023	Scheib
	geprüft	08/2023	Scheib

LS Landesbetrieb Straßenwesen Dezernat Planung West Steinstraße 104 - 106 14480 Potsdam	bearbeitet	Datum	Name	Unterschrift
	gezeichnet			
	geprüft			
Ausf.-Nr.:				

Nr.	Art der Änderung	Datum	Zeichen

VORUNTERSUCHUNG

LAND BRANDENBURG 	Straße: L 90 Abschn.-Nr.: Abs. 040 Station: km 2.298 bis 1.875 Baulänge: 0,042 km	Unterlage / Blatt-Nr.: 14 / 1 Straßenquerschnitt A-A Achse L 90
	PROJIS-Nr.:	Maßstab: 1 : 50

L90 - Ortsdurchfahrt Werder - 1. BA, 2. TA Bau-km 0+021,463 bis 0+443,785	
aufgestellt:	